Legenda della C.D.M. n°135/08 e suppletive dopo la variazione

	Identificativo Opera	Superficie	Fg	e P.lla	Descrizione Opera
varia(in ampl.)	SP 001	mq 21.935,86	14	Mare	Specchio Acqueo lato molo sottoflutto - ormeggio
	SP 002	mq 9.940,02	14	Mare	Specchio Acqueo lato banchina Sud Est - ormeggio
	SP 003	mq 1.131,34	16	Mare	Specchio Acqueo adiacente pontile Italia 90' - ormeggio
	SP 004	mq 2.200,00	16	Mare	Specchio Acqueo per attività di ormeggio
	SP 005	mq 1.200,00	16	Mare	Specchio Acqueo per attività di ormeggio
	SP 006	mq 1.200,00	16	Mare	Specchio Acqueo per attività di ormeggio
	SP 007	mq 809,00	14	Mare	Specchio Acqueo lato molo sottoflutto - ormeggio
varia(in ampl.)	SP 008	mq 846,56	16	Mare	Specchio Acqueo per ormeggio unità navali in emergenza e operazioni di varo e alaggio
varia(in ampl.)	SP 009	mq 876,00	16	Mare	Specchio Acqueo per attività di ormeggio unità navali da diporto
	Totale	**mq 40.138.78**			

	Identificativo Opera	Superficie	Fg	e P.lla	Descrizione Opera
AMPLIAMENTO A MARE	ZD 001	mq 1.893,00	14	1298 - 1624	Area banchina destinata ad attività culturali
	ZD 002	mq 2.115,84	14	1298	Arenile lato Est - loc. Monticchio destinato a manifestazioni ed attività ludico - ricreative e sportive
	ZD 003	mq 1.062,98	14	1298	Area destinata a servizi tecnologici (cabine Enel, serbatoi acqua, locali antincendio), servizi igienico-sanitari e servizi essenziali (spogliatoi per gli operatori portuali e box deposito materiali ed attrezzature per la nautica)
	ZD 004	mq 1.072,33	14	1299	Opere a difesa dal mare, passeggiata pedonale e in via eccezionale a percorso di emergenza
	ZD 005	mq 1.806,53	16	1172	Area destinata a servizi ed attività turistico-commerciali (Strutture ombreggiamento, pedane, pedane di comminamento, pontiletti, gazebo, tensostrutture)
	ZD 006	mq 3.041,07	16	1172	Area destinata a manifestazioni ed attività ludico - ricreative e sportive)
	ZD 007	mq 3.968,33	16	1-2-1187	Area parcheggio auto-veicoli e sosta mezzi guardia costiera e altre Forze dell'ormate, sosta veicoli di emergenza, manifestazioni, eventi ed area per allestimento temporaneo di mercatini e fiere
	ZD 008	mq 123,07	16	2-1199	Area destinata alla lavorazione, da parte dei pescatori locali, delle reti da pesca
	ZD 009	mq 2.006,77	16	1	Banchina Molo Borbonico ormeggio unità da pesca, sbarco e vendita diretta pescato (secondo ordinanza), manifestazioni, eventi
	ZD 010	mq 2.475,60	16	1-1170-1177	Area destinata all'ormeggio di unità navali in caso di emergenze, scivolo per operazioni di vara, alaggio e operazioni tecniche in genere con autogru, sosta breve banche ulorie e raccolta rifiuti prodotti dalle unità navali
D.D.n.51 del 12.09.2019	ZD 011	mq 3.013,23	16	1170	Molo di Sopraflutto
	Totale	**mq 22.578,75**	area Riviera		mq 20.217,70

		Superficie	Fg	e P.lla	Descrizione Opera
	OR 001	mq 1.342,61	14	Mare	Pontile Galleggiante
	OR 002	mq 540,08	14	Mare	Pontile Galleggiante
varia(in ampl.)	OR 003	mq 98,20	16	Mare	Passerella - lato pontile Italia 90'
varia(in ampl.)	OR 004	mq 24,00	14	Mare	Pontile su Pali
varia(in ampl.)	OR 005	mq 22,86	14	Mare	Pontile Galleggiante
varia(in ampl.)	OR 006	mq 37,37	14	1624	Gazebo per addetti all'ormeggio compreso in ZD001
varia(in ampl.)	OR 007	mq 9,00	14	1298-1624	Rastrelliera bici compresa in ZD001
varia(in ampl.)	OR 008	mq 125,00	14	1298	Ufficio Direzione porto compreso in ZD001
varia(in ampl.)	OR 009	mq 310,59	14	1298	Pedana - Comminamento su arenile loc.Monticchio
variazione	OR 010	mq 220,29	14	1624	Pedana ombreggiata
variazione	OR 011	mq 25,00	14	1298	Chiosco bar posizionato su OR010
	OR 012	mq 19,15	14	1298	Serbatoi compresi in ZD003
	OR 013	mq 35,56	14	1298	Cabina ENEL compresa in ZD003
varia(in ampl.)	OR 014	mq 8,34	14	1298	Pompe antincendio comprese in ZD003
variazione	OR 015	mq 10,15	14	1298	Spogliatoio generale compreso in ZD003
varia(in ampl.)	OR 016	mq 15,63	14	1298-1623	Piattaforma compresa in ZD003
	OR 017	mq 9,00	16	1176	Gazebo
variazione	OR 018	mq 19,60	16	1176	Posizione pompe e raccolta R.S.U.
	OR 019	mq 248,25	16	1176	Struttura di ombreggiamento con installazioni pubblicitarie su pontile Italia 90'
varia(in ampl.)	OR 020	mq 135,85	14	1624	Sottobanchina per ormeggio compresa in SP002
	OR 021	mq 9,40	14	1624	Scale comprese in ZD001
variazione	OR 023	mq 6,25	16	1172	Gazebo su arenile lato SUD compreso in ZD005
varia(in ampl.)	OR 024	mq 62,83	16	1172	Pedana - camminamento su arenile compreso in ZD005
varia(in ampl.)	OR 025	mq 30,47	16	Mare	Pontile Galleggiante
variazione	OR 026	mq 6,25	16	1172	Gazebo su arenile lato SUD compreso in ZD005
varia(in ampl.)	OR 027	mq 57,72	16	1172	Pedana - camminamento su arenile compreso in ZD005
varia(in ampl.)	OR 028	mq 30,47	16	Mare	Pontile Galleggiante
variazione	OR 029	mq 6,25	16	1172	Gazebo su arenile lato SUD compreso in ZD005
varia(in ampl.)	OR 030	mq 43,32	16	1172	Pedana - camminamento su arenile compreso in ZD005
varia(in ampl.)	OR 031	mq 30,47	14	Mare	Pontile Galleggiante
variazione	OR 032	mq 6,25	16	1172	Gazebo su arenile lato SUD compreso in ZD005
varia(in ampl.)	OR 033	mq 55,85	16	1172	Pedana - camminamento su arenile compreso in ZD005
varia(in ampl.)	OR 034	mq 30,47	16	Mare	Pontile Galleggiante
varia(in ampl.)	OR 036	mq 100,00	14	1298-1624	Pedana ombreggiata compresa in ZD001
varia(in ampl.)	OR 038	mq 10,89	14	1298	Rampa di accesso al pontile galleggiante
varia(in ampl.)	OR 039	mq 20,00	14	1624	Gazebo compreso in ZD001
variazione	OR 040	mq 246,89	14	1298	Tendostruttura, gazebo per eventi compreso in ZD001
variazione	OR 041	mq 4,39	14	1298	Cartellonistica pubblicitaria compresa in ZD001
	OR 042	mq 113,00	14	1298	Passerella portacavi per le utenze del pontile
variazione	OR 043	mq 10,00	14	1298	Deposito attrezzature compreso in ZD003
variazione	OR 044	mq 9,00	14	1298	Cartellonistica pubblicitaria compresa in ZD001
variazione	OR 045	mq 9,00	14	1298	Cartellonistica pubblicitaria compresa in ZD001
nuovo spazio	OR 046	mq 121.03	14	1298	Pedana rivestita con grigliato in legno compresa in ZD003

COMUNE DI FORIO

CITTA' METROPOLITANA DI NAPOLI

5° SETTORE

PORTO DI FORIO

Concessione Demaniale Marittima
N.135/08 e successive suppletive.

Grafico Generale del Porto
Richiesta di variazione funzionale della
Concessione Demaniale Marittima

TAVOLA UNICA

PLANIMETRIA GENERALE IN SCALA 1:1000

Data: Maggio 2021

Il tecnico

COMUNE DI FORIO
PLANIMETRIA VARIAZIONI DEL PORTO TURISTICO DI FORIO

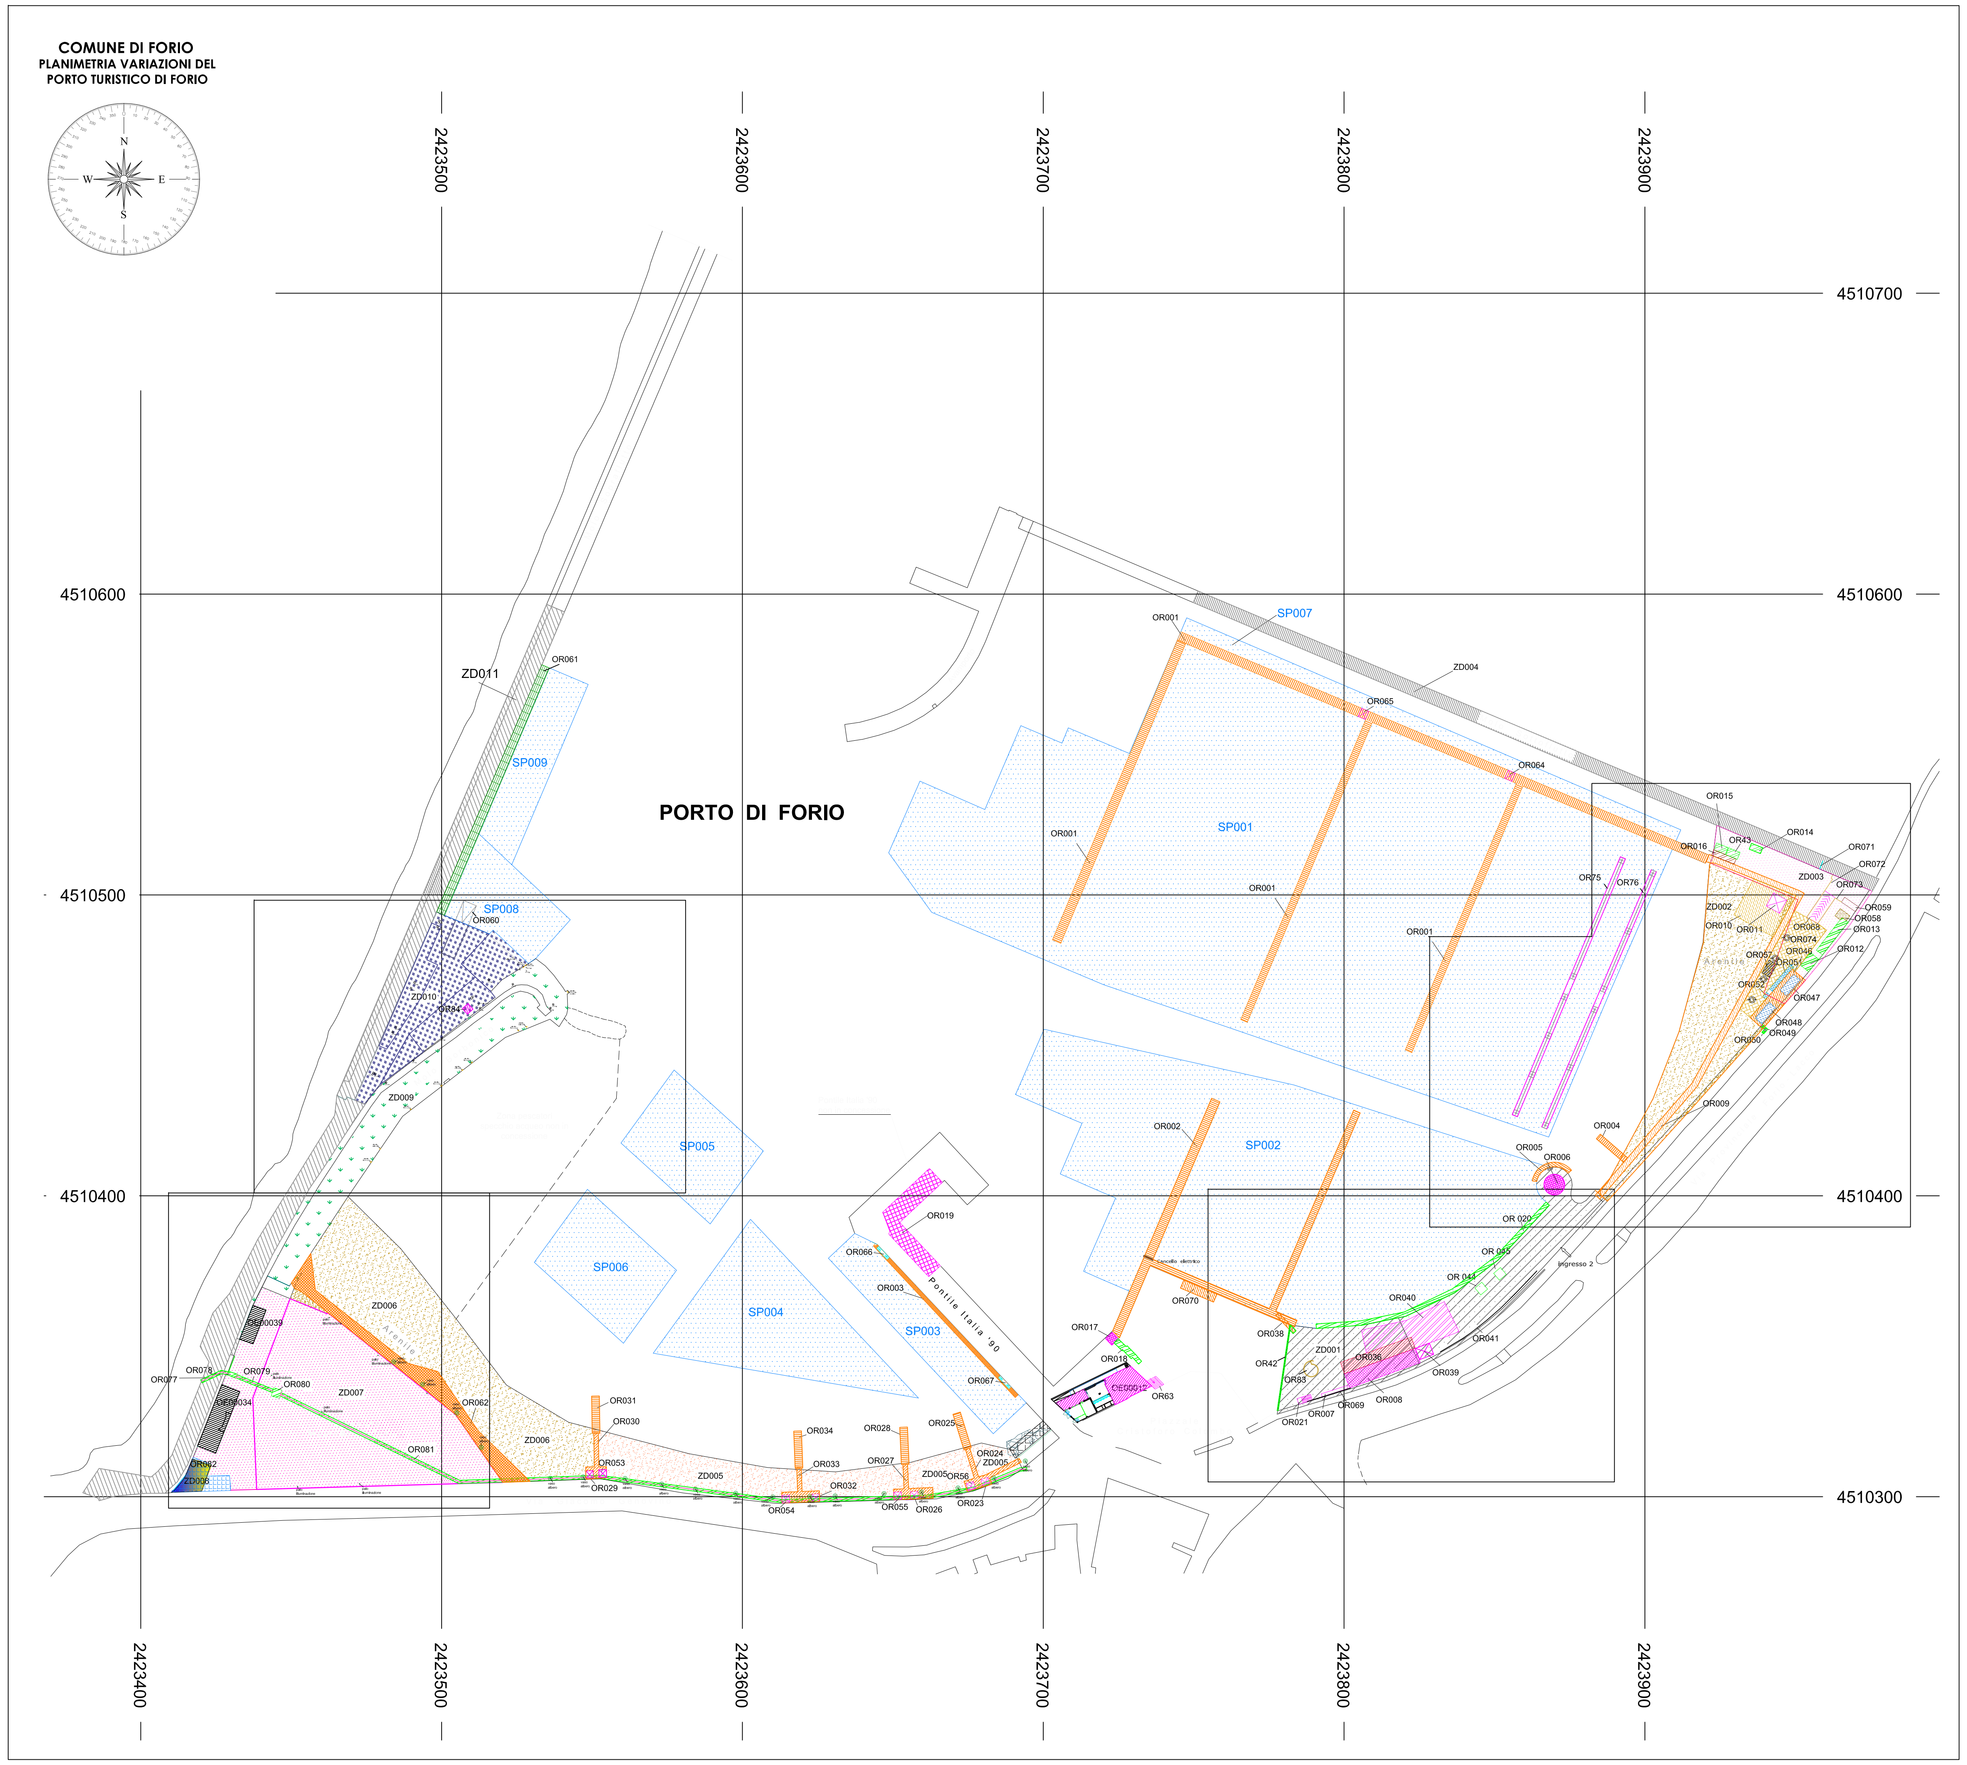

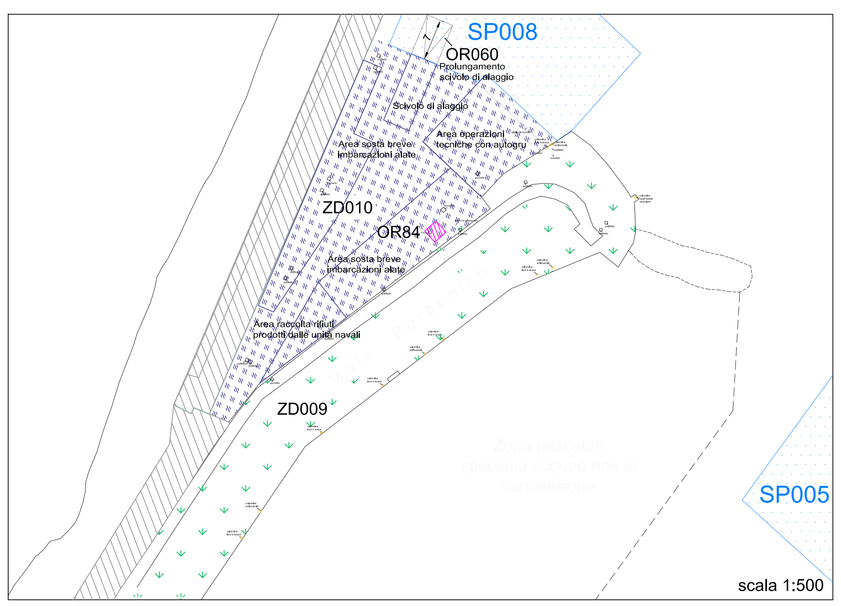

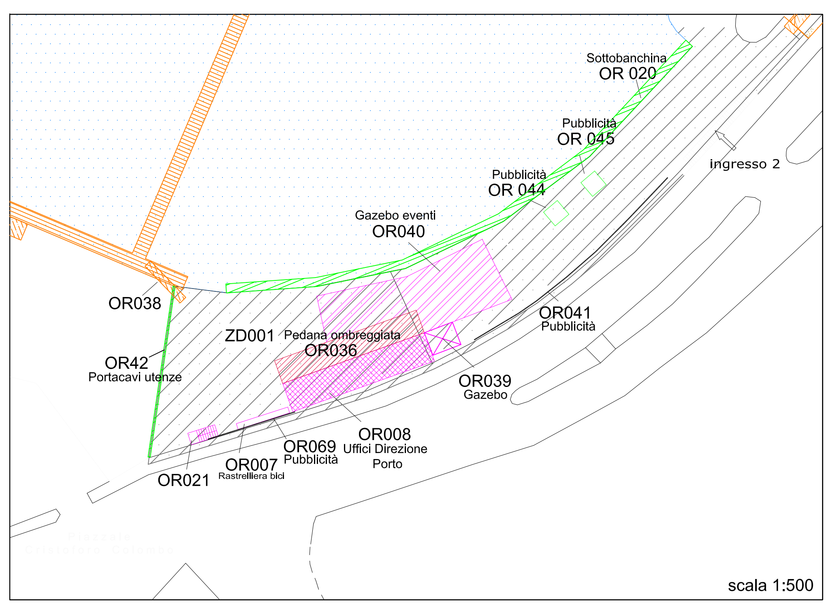

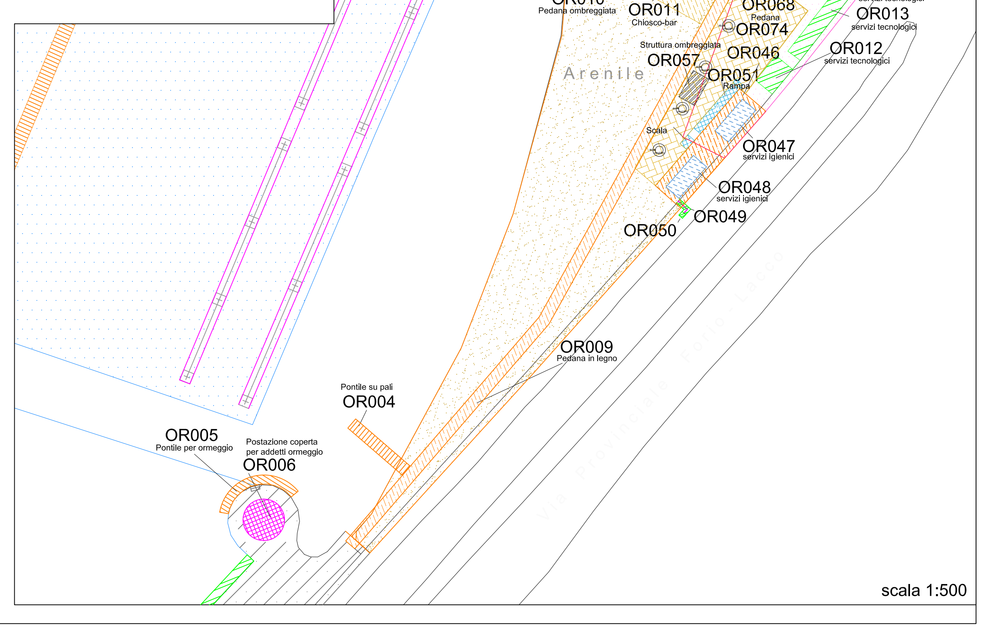
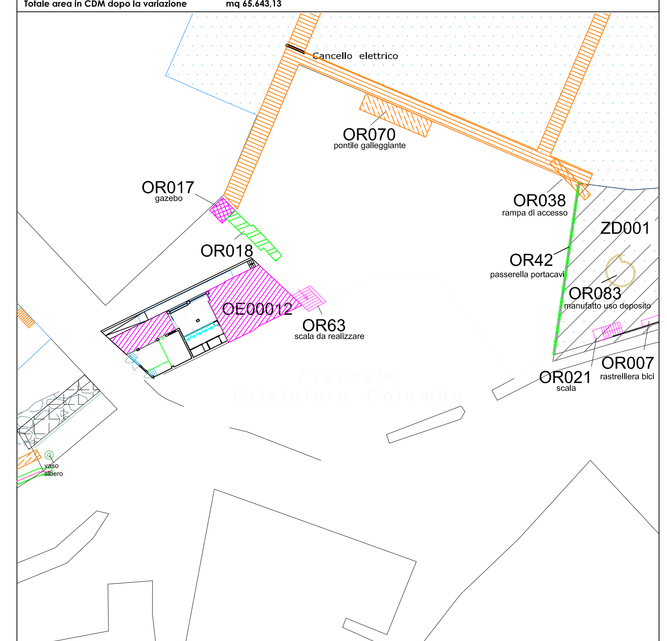
	Identificativo Opera	Superficie	Fg	e P.lla	Descrizione Opera
Nuova opera	OR 047	mq 20.90	14	1298	Servizi igienici posizionati su OR046 compreso in ZD003
Nuova opera	OR 048	mq 20.90	14	1298	Servizi igienici posizionati su OR046 compreso in ZD002
Nuova opera	OR 049	mq 2.38	14	1300	Condotta fognaria
Nuova opera	OR 050	mq 0.64	14	1300	Pozzetto d'ispezione
Nuova opera	OR 051	mq 18.36	14	1298	Rampa per il diversamente abili compresa in ZD003
Nuova opera	OR 052	mq 2.91	14	1298	Scala di accesso compresa in ZD002
Variazione	OR 053	mq 6.25	16	1172	Gazebo su arenile lato SUD compreso in ZD005
Variazione	OR 054	mq 6.25	16	1172	Gazebo su arenile lato SUD compreso in ZD005
Variazione	OR 055	mq 6.25	16	1172	Gazebo su arenile lato SUD compreso in ZD005
Variazione	OR 056	mq 6.25	16	1172	Gazebo su arenile lato SUD compreso in ZD005
Nuova opera	OR 057	mq 15.00	14	1298	Struttura ombreggiante posizionata su OR74 e compresa in ZD002
Nuova opera	OR 058	mq 10.22	14	1298	Gruppo elettrogeno compreso in ZD003
Nuova opera	OR 059	mq 10.96	14	1298	Box cassonetti rifiuti compreso in ZD003
Nuova opera	OR 060	mq 31.20	16	Mare	Prolungamento Scivolo di alaggio compreso in SP008
Nuova opera	OR 061	mq 268.00	16	Mare	Sottobanchina per ormeggio unità navali da diporto in SP008-009
Nuova opera	OR 062	mq 456.07	16	1172	Pedana - Camminamento in legno compresa in ZD006
Nuova opera	OR 063	mq 12.45	16	1176	Scala da realizzare
Nuova opera	OR 064	mq 7.67	14	Mare	Gazebo su pontile OR001
Nuova opera	OR 065	mq 7.67	14	Mare	Gazebo su pontile OR001
Nuova opera	OR 066	mq 4.73	16	Mare	Scaletta su passerella (OR003)
Nuova opera	OR 067	mq 4.55	16	Mare	Scaletta su passerella (OR003)
Nuova opera	OR 068	mq 43.75	14	1298	Rampa compresa in ZD003
Nuova opera	OR 069	mq 1.55	14	1624	Cartellonistica pubblicitaria compresa in ZD001
Nuova opera	OR 070	mq 54.42	14	Mare	Pontile galleggiante
Nuova opera	OR 071	mq 0.28	14	1299	Cancello in legno compreso in ZD004
Nuova opera	OR 072	mq 1.70	14	1298	Staccionata compresa in ZD003
Nuova opera	OR 073	mq 2.94	14	1298	Recinzione compresa in ZD003
Nuova opera	OR 074	mq 259.27	14	1298	Pedana compresa in ZD002 e ZD003
	OR 075	mq 167.00	14	Mare	Gavitelli per ormeggio in SP001
	OR 076	mq 167.00	14	Mare	Gavitelli per ormeggio in SP001
	OR 077	mq 21.88	16	1170	N.2 condotte interrate Ø350
	OR 078	mq 3.92	16	1	Vasca interrata adibita a pozzetto d'ispezione compresa in ZD007
	OR 079	mq 14.15	16	1	N.2 condotte interrate Ø350 comprese in ZD007
	OR 080	mq 8.11	16	2	Vasca interrata adibita a pozzetto d'ispezione compresa in ZD007
	OR 081	mq 441.49	16	2-1172-1177	N.2 condotte interrate Ø350 comprese in ZD007,ZD006,ZD005
Nuova opera	OE 00012	mq 112.22	16	1175	Locali stazione marittima ad uso biglietteria e vani tecnici
	OE 00039	mq 56.45	16	1182	Locale per la vendita del pescato locale fresco
Variazione	OE 00034	mq 141.22	16	1183	Sala conferenze "Lucia Copunno" e locali per attività sociali
Nuova opera	OR 082	mq 74.98	16	2-1199	Copertura per lavorazione reti da pesca compresa in ZD008
Nuova opera	OR 083	mq 18.90	14	1298-1624	Manufatto ad uso deposito compreso in ZD001
Nuova opera	OR 084	mq 6.25	16	1171	Cabina impianti tecnologici compresa in ZD010
	Totale	**mq 4.773,82 di cui mq 3.848,22 mantenuti in area già assentita e mq 309,89 per opere esistenti (OE)**			
Totale area in CDM dopo la variazione		**mq 45.643,13**